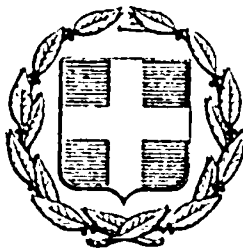


ΕΦΗΜΕΡΙΣ ΤΗΣ ΚΥΒΕΡΝΗΣΕΩΣ
ΤΗΣ ΕΛΛΗΝΙΚΗΣ ΔΗΜΟΚΡΑΤΙΑΣ

ΕΝ ΑΘΗΝΑΙΣ ΤΗι 5 ΑΠΡΙΛΙΟΥ 1976 | ΤΕΥΧΟΣ ΤΕΤΑΡΤΟΝ | ΑΡΙΘΜΟΣ ΦΥΛΛΟΥ 99

ΠΕΡΙΕΧΟΜΕΝΑ

ΑΠΑΛΛΟΤΡΙΩΣΕΙΣ

ΑΠΟΦΑΣΕΙΣ

Ἀριθ. 3392. (1)

Περὶ ἀναγκαστικῆς ἀπαλλοτριώσεως οἰκοπέδου ὑπὲρ τῆς Κοινότητος Ἁγ. Παρασκευῆς, Ν. Λέσβου.

Ο ΝΟΜΑΡΧΗΣ ΛΕΣΒΟΥ

Ἔχοντες ὑπ' ὄψει:

1) Τὰς διατάξεις α) τῶν ἄρθρων 206 καὶ 207 τοῦ ὑπ' ἀριθ. 933/1975 Π.Δ. «περὶ κωδικοποιήσεως εἰς ἑνιαῖον κείμενον νόμου τῶν ἰσχυουσῶν διατάξεων περὶ τοῦ δημοτικοῦ καὶ κοινοτικοῦ Κώδικος», καὶ β) τοῦ ὑπ' ἀριθ. 797/71 Ν.Δ. «περὶ ἀναγκαστικῶν ἀπαλλοτριώσεων».

2) Τὴν ὑπ' ἀριθ. 9/76 ἀπόφασιν τοῦ Κοινοτικοῦ Συμβουλίου Ἁγίας Παρασκευῆς, περὶ ἀναγκαστικῆς ἀπαλλοτριώσεως τοῦ ἐν αὐτῇ ἀναφερομένου οἰκοπέδου, διὰ τὴν διεύρυνσιν τῆς κοινοτικῆς πλατείας.

3) Τὴν ἀπὸ 3.12.75 ἔκθεσιν τῆς, κατ' ἄρθρον 9 τοῦ ἀπὸ 15.6.1955 Β.Δ., ἐκτιμητικῆς ἐπιτροπῆς, καὶ

4) Τὴν ἀπὸ 31.1.1976 γνωμοδότησιν τῆς κατ' ἄρθρον 207 τοῦ ἀνωτέρω Π.Δ. ἐπιτροπῆς, δι' ἧς αὕτη γνωμοδοτεῖ ὑπὲρ τῆς ἀπαλλοτριώσεως τοῦ περὶ οὗ πρόκειται οἰκοπέδου, ἀποφασίζομεν:

Ἐγκρίνομεν τὴν ὑπ' ἀριθ. 9/1976 ἀπόφασιν τοῦ Κ.Σ. Ἁγίας Παρασκευῆς, περὶ ἀναγκαστικῆς ἀπαλλοτριώσεως τοῦ οἰκοπέδου εὑρισκομένου εἰς θέσιν «Ἀγορά», ἰδιοκτησίας τῶν: 1) Ἰωάν. Ε. Μιχαηλάρου, 2) Παν. Εὐστρ. Μιχαηλάρου, 3) Κλ. Χρ. Γουζῆ, 4) Εὐτέρπ. Κασιάκου, 5) Εὐανθ. Ζωγᾶ, 6) Μαρ. Χρ. Μιχαηλάρου, 7) Ἑλένης Π. Μιχαηλάρου, 8) Ἀλίκης Σαραγᾶ καὶ 9) Σοφίας Γαληνοῦ, ἐκτάσεως 115,15 τ.μ. ἀξίας δρχ. (23.034), συνορευομένου πρὸς βορρᾶν μὲ κοιν. ὁδόν, πρὸς νότον μὲ κοιν. πλατεῖαν, πρὸς ἀνατολὰς μὲ οἰκοδομὴν ἰδιοκτησίας Ι. Μαλωλακῆ καὶ Κ. Δεληδοῦκα καὶ πρὸς δυσμὰς μὲ κοιν. ὁδόν.

Ἡ ἀπαλλοτρίωσις γίνεται ὑπὲρ τῆς Κοινότητος Ἁγίας Παρασκευῆς, ἐπὶ τῷ τέλει διευρύνσεως τῆς κοιν. πλατείας καὶ ἐξυγιάνσεως τῆς κεντρικῆς ἀγορᾶς.

Η αποζημίωσις βαρύνουσα την ανωτέρω Κοινότητα, θα καταβληθή συμφώνως προς τας διατάξεις του Ν.Δ. 797/71, μη αποκλειομένου και του καθορισμού ταύτης διά συμβιβασμού.

Η παρούσα δημοσιευθήτω διά της Εφημερίδος της Κυβερνήσεως.

Εν Μυτιλήνη τη 17 Μαρτίου 1976

Ο Νομάρχης
ΑΝΤ. ΓΕΩΡΓΑΚΟΠΟΥΛΟΣ

Αριθ. 2973. (2)

Περί αναγκαστικής απαλλοτριώσεως αγροτικής εκτάσεως εις περιοχήν Κοινότητος Βαλκάνου Ν. Τρικάλων, προς κατασκευήν οδού Πεζογέφυρα Βαλκάνου—Συστάς 1αβ.

Ο ΝΟΜΑΡΧΗΣ ΤΡΙΚΑΛΩΝ

Έχοντες υπ' όψει:

1. Τας διατάξεις του Ν.Δ. 797/1971 «περί αναγκαστικών απαλλοτριώσεων».

2. Τας διατάξεις του υπ' αριθ. 139/1971 Β.Δ. «περί αρμοδιότητος των Νομαρχών προς κήρυξιν αναγκαστικών τινων απαλλοτριώσεων».

3. Τας διατάξεις του άρθρου 52 του Ν. Δ/τος 86/1969 «περί δασικού κώδικος».

4. Την υπ' αριθ. 36/17/479/2.3.1976 εισήγησιν της Δ/νσεως Δασών Τρικάλων, περί του ότι διά την κατασκευήν της εν θέματι δασικής οδού, η οριστική μελέτη της οποίας ενεκρίθη διά της υπ' αριθ. 53102/3375/23.7.74 αποφάσεως του Υπουργείου Γεωργίας, υφίσταται ανάγκη απαλλοτριώσεως ιδιοκτήτου αγροτικής εκτάσεως συνολικού εμβαδού 12.816 μ^2, αποφασίζομεν:

Κηρύσσομεν αναγκαστικώς απαλλοτρίωσιν, λόγω δημοσίας ωφελείας, ήτοι διά την κατασκευήν της δασικής οδού Πεζογέφυρα Βαλκάνου—Συστάς 1αβ, την εις την περιοχήν της Κοινότητος Βαλκάνου του Ν. Τρικάλων κειμένην έκτασιν, συνολικού εμβαδού 12.816 μ^2, ως αύτη εικονίζεται εις το από 15.1.76 κτηματολογικόν διάγραμμα και εις τον αντίστοιχον κτηματολογικόν πίνακα του Δασολόγου Δημ. Χαλκιά, δεόντως τεθεωρημένων υπό του αρμοδίου Δ/ντού Δασών Τρικάλων από 17.1.76. Επί της απαλλοτριουμένης εκτάσεως προβάλλουσι δικαιώματα κυριότητος οι: 1) Κων/νος Αθ. Ιακωβάκης, 2) Αλεξαν. χήρα Σ. Ιακωβάκη κλπ.

Η απαλλοτρίωσις κηρύσσεται υπέρ και δαπάναις του Δημοσίου. Θέλει δε βαρύνει η σχετική δαπάνη τας πιστώσεις του Προγράμματος Δημοσίων Επενδύσεων δι' έργα δασικής οδοποιίας του Υπουργείου Γεωργίας (έργον 88407).

Η παρούσα δημοσιευθήτω διά της Εφημερίδος της Κυβερνήσεως.

Εν Τρικάλοις τη 24 Μαρτίου 1976

Ο Νομάρχης
Γ. ΧΑΡΑΛΑΜΠΟΠΟΥΛΟΣ

ΑΝΑΚΟΙΝΩΣΕΙΣ

Αριθ. ΟΕ. 2350. (3)

Περί ειδοποιήσεως της γενομένης παρακαταθέσεως αποζημιώσεως εξ αναγκαστικής απαλλοτριώσεως εν τω Νομώ Φωκίδος.

Ο ΝΟΜΑΡΧΗΣ ΦΩΚΙΔΟΣ

Έχοντες υπ' όψει τα άρθρα 7 και 8 του Ν.Δ. 797/1971 «περί αναγκαστικών απαλλοτριώσεων», φέρομεν εις γνώσιν των κάτωθι αναφερομένων:

α) Των κεκτημένων ή αξιούντων δικαιώματα κυριότητος επί των δυνάμει της υπ' αριθ. ΕΣ 1512/6.2.73 αποφάσεως του Νομάρχου Φωκίδος (ΦΕΚ 41/13.2.73, τ. Δ') αναγκαστικώς απαλλοτριωθέντων ακινήτων προς διάνοιξιν της εθνικής οδού Θερμοπυλών — Ιτέας — Ναυπάκτου και κατά το τμήμα Μαραθιά — Μοναστηράκι (χ.θ. 10+648 έως 10+858 και χ.θ. 11+325 έως 12+692).

β) Των τυχόν επί των ακινήτων τούτων εγγεγραμμένων ενυποθήκων ή κατασχόντων δανειστών ή τρίτων διεκδικητών, ότι η δυνάμει της υπ' αριθ. 29/17.4.75 αποφάσεως του Μονομελούς Πρωτοδικείου Μεσολογγίου καθορισθείσα προσωρινή αποζημίωσις, δι' άπαντα τα ακίνητα, μετά των επικειμένων, ως ταύτα εικονίζονται εις το οικείον κτηματολογικόν διάγραμμα και τον σχετικόν κτηματολογικόν πίνακα, κατετέθη εις το Ταμείον Παρακαταθηκών και Δανείων εκδοθέντος προς τούτο του υπ' αριθ. 4728/6.3.76 γραμματίου συστάσεως παρακαταθήκης παρά του Γραφείου Παρακαταθηκών Ναυπάκτου διά συνολικόν ποσόν δραχμών εκατόν τριάκοντα μιάς χιλιάδων τετρακοσίων (131.400).

Η αποζημίωσις αύτη είναι αποδοτέα διά τους κατά νόμον δικαιούχους.

Η παρούσα δημοσιευθήτω διά της Εφημερίδος της Κυβερνήσεως.

Εν Αμφίσση τη 24 Μαρτίου 1976

Ο Νομάρχης
Ι. ΑΣΙΜΗΣ

Αριθ. ΟΕ. 2349. (4)

Περί ειδοποιήσεως της γενομένης παρακαταθέσεως αποζημιώσεως εξ αναγκαστικής απαλλοτριώσεως εν τω Νομώ Φωκίδος.

Ο ΝΟΜΑΡΧΗΣ ΦΩΚΙΔΟΣ

Έχοντες υπ' όψει τα άρθρα 7 και 8 του Ν.Δ. 797/1971 «περί αναγκαστικών απαλλοτριώσεων», φέρομεν εις γνώσιν των κάτωθι αναφερομένων:

α) Των κεκτημένων ή αξιούντων δικαιώματα κυριότητος επί των δυνάμει της υπ' αριθ. ΟΕ 6195/7.9.73 αποφάσεως Νομάρχου Φωκίδος (ΦΕΚ 250/18.9.73, τ. Δ') αναγκαστικώς απαλλοτριωθέντων ακινήτων προς ανακαίνισιν της υπ' αριθ. 27 Ε.Ο. Μπράλλου — Αμφίσσης — Ιτέας κατά το τμήμα αυτής Κακανού — Ιτέας (χ.θ. 0+000 έως χ.θ. 5+355,60).

β) Των τυχόν επί των ακινήτων τούτων εγγεγραμμένων ενυποθήκων ή κατασχόντων δανειστών ή τρίτων διεκδικητών, ότι η δυνάμει της υπ' αριθ. 205/22.12.1975 αποφάσεως του Μονομελούς Πρωτοδικείου Παρνασσίδος καθορισθείσα προσωρινή αποζημίωσις, δι' άπαντα τα ακίνητα, μετά των επικειμένων, ως ταύτα εικονίζονται εις το οικείον κτηματολογικόν διάγραμμα και τον σχετικόν κτηματολογικόν πίνακα, κατετέθη εις το Ταμείον Παρακαταθηκών και Δανείων εκδοθέντος προς τούτο του υπ' αριθ. 5068/6.3.76 γραμματίου συστάσεως παρακαταθήκης παρά του Γραφείου Παρακαταθηκών Αμφίσσης διά συνολικόν ποσόν δραχμών πέντε εκατομμυρίων επτακοσίων ογδοήκοντα μία χιλιάδων τετρακοσίων είκοσι τεσσάρων (5.781.424).

Η αποζημίωσις αύτη είναι αποδοτέα εις τους κατά νόμον δικαιούχους.

Η παρούσα δημοσιευθήτω διά της Εφημερίδος της Κυβερνήσεως.

Εν Αμφίσση τη 24 Μαρτίου 1976

Ο Νομάρχης
Ι. ΑΣΙΜΗΣ

'Αριθ. 254. (5)

Περὶ εἰδοποιήσεως τῆς γενομένης καταθέσεως χρηματικοῦ ποσοῦ δι' ἀποζημίωσιν ἀπαλλοτριωθέντων κτημάτων τῆς Κοινότητος Παλαιοχωρίου Νομοῦ Λέσβου.

Ο ΠΡΟΕΔΡΟΣ ΤΗΣ ΚΟΙΝΟΤΗΤΟΣ
ΠΑΛΑΙΟΧΩΡΙΟΥ ΝΟΜΟΥ ΛΕΣΒΟΥ

'Η Κοινότης Παλαιοχωρίου, κατόπιν τῶν ὑπ' ἀριθ. 356/1975 καὶ 357/1975 ἀποφάσεων τοῦ Μονομελοῦς Πρωτοδικείου Μυτιλήνης, κατέθεσεν εἰς τὸ Δημόσιον Ταμεῖον Πλωμαρίου (Τμῆμα Παρ/κῶν καὶ Δανείων) τὸ ποσὸν δραχμῶν 125.079.

'Η κατάθεσις ἐγένετο τὴν 18 Μαρτίου 1976

'Εν Παλαιοχωρίῳ τῇ 19 Μαρτίου 1976

'Ο Πρόεδρος
Δ. ΑΜΠΕΛΙΚΙΩΤΗΣ

ΠΟΛΕΟΔΟΜΙΑ

ΔΙΑΤΑΓΜΑΤΑ

(6)

Περὶ ἀναστολῆς τῶν οἰκοδομικῶν ἐργασιῶν εἰς τὴν περιοχὴν Κουτσουναρίου τῆς Κοινότητος 'Αγίου 'Ιωάννου (Κρήτης).

**Ο ΠΡΟΕΔΡΟΣ
ΤΗΣ ΕΛΛΗΝΙΚΗΣ ΔΗΜΟΚΡΑΤΙΑΣ**

Ἔχοντες ὑπ' ὄψει τὰς διατάξεις τοῦ ἀπὸ 17 'Ιουλίου 1923 Ν. Δ/τος «περὶ σχεδίων πόλεων κλπ.», ὡς μεταγενεστέρως ἐτροποποιήθησαν καὶ συνεπληρώθησαν καὶ εἰδικώτερον τῶν ἄρθρων 8 καὶ 85Α αὐτοῦ, καὶ τοῦ ἀπὸ 6.4.1971 Β. Δ/τος «περὶ συμπληρώσεως τῆς παραγράφου 7 τοῦ ἄρθρου 19 τοῦ ἀπὸ 3.4.1929 Ν. Δ/τος «περὶ Γενικοῦ Οἰκοδομικοῦ Κανονισμοῦ τοῦ Κράτους» (ΦΕΚ 81/Δ') ὡς τοῦτο διετηρήθη ἐν ἰσχύϊ διὰ τοῦ ἄρθρου 128 τοῦ Ν. Δ/τος 8/1973 «περὶ Γ.Ο.Κ.», τοῦ ἄρθρου 79 (παρ. 7) τοῦ αὐτοῦ Ν. Δ/τος 8/1973, καὶ ἰδόντες τὴν ὑπ' ἀριθ. 949/1975 γνωμοδότησιν τοῦ Συμβουλίου Δημοσίων Ἔργων (Τμῆμα Μελετῶν), ὡς καὶ τὴν ὑπ' ἀριθ. 45/1976 γνωμοδότησιν τοῦ Συμβουλίου τῆς Ἐπικρατείας, προτάσει τοῦ 'Ημετέρου ἐπὶ τῶν Δημοσίων Ἔργων 'Υπουργοῦ, ἀπεφασίσαμεν καὶ διατάσσομεν:

Ἄρθρον μόνον.


'Απαγορεύονται ἐπὶ ἑξάμηνον αἱ οἰκοδομικαὶ ἐργασίαι καὶ ἡ χορήγησις οἰκοδομικῶν ἀδειῶν εἰς τὴν περιοχὴν Κουτσουναρίου τῆς Κοινότητος 'Αγίου 'Ιωάννου (Κρήτης), ὡς αὕτη ἐμφαίνεται περικλειομένη διὰ κυανῆς γραμμῆς εἰς τό, ὑπὸ τοῦ Προϊσταμένου τῆς 'Υπηρεσίας Οἰκισμοῦ, τεθεωρημένον διὰ τῆς ὑπ' ἀριθ. Ε. 3775/1976 πράξεως αὐτοῦ, σχετικὸν πρωτότυπον διάγραμμα ὑπὸ κλίμακα 1: 5000, οὗτινος συνοπτικὸν ἀντίτυπον δημοσιεύεται μετὰ τοῦ παρόντος.

Εἰς τὸν αὐτὸν ἐπὶ τῶν Δημοσίων Ἔργων 'Υπουργόν, ἀνατίθεμεν τὴν δημοσίευσιν καὶ ἐκτέλεσιν τοῦ παρόντος Διατάγματος.

'Εν 'Αθήναις τῇ 17 Φεβρουαρίου 1976

Ο ΠΡΟΕΔΡΟΣ ΤΗΣ ΔΗΜΟΚΡΑΤΙΑΣ
ΚΩΝΣΤΑΝΤΙΝΟΣ Δ. ΤΣΑΤΣΟΣ

Ο ΥΠΟΥΡΓΟΣ ΔΗΜΟΣΙΩΝ ΕΡΓΩΝ
ΧΡΙΣΤΟΦΟΡΟΣ ΣΤΡΑΤΟΣ

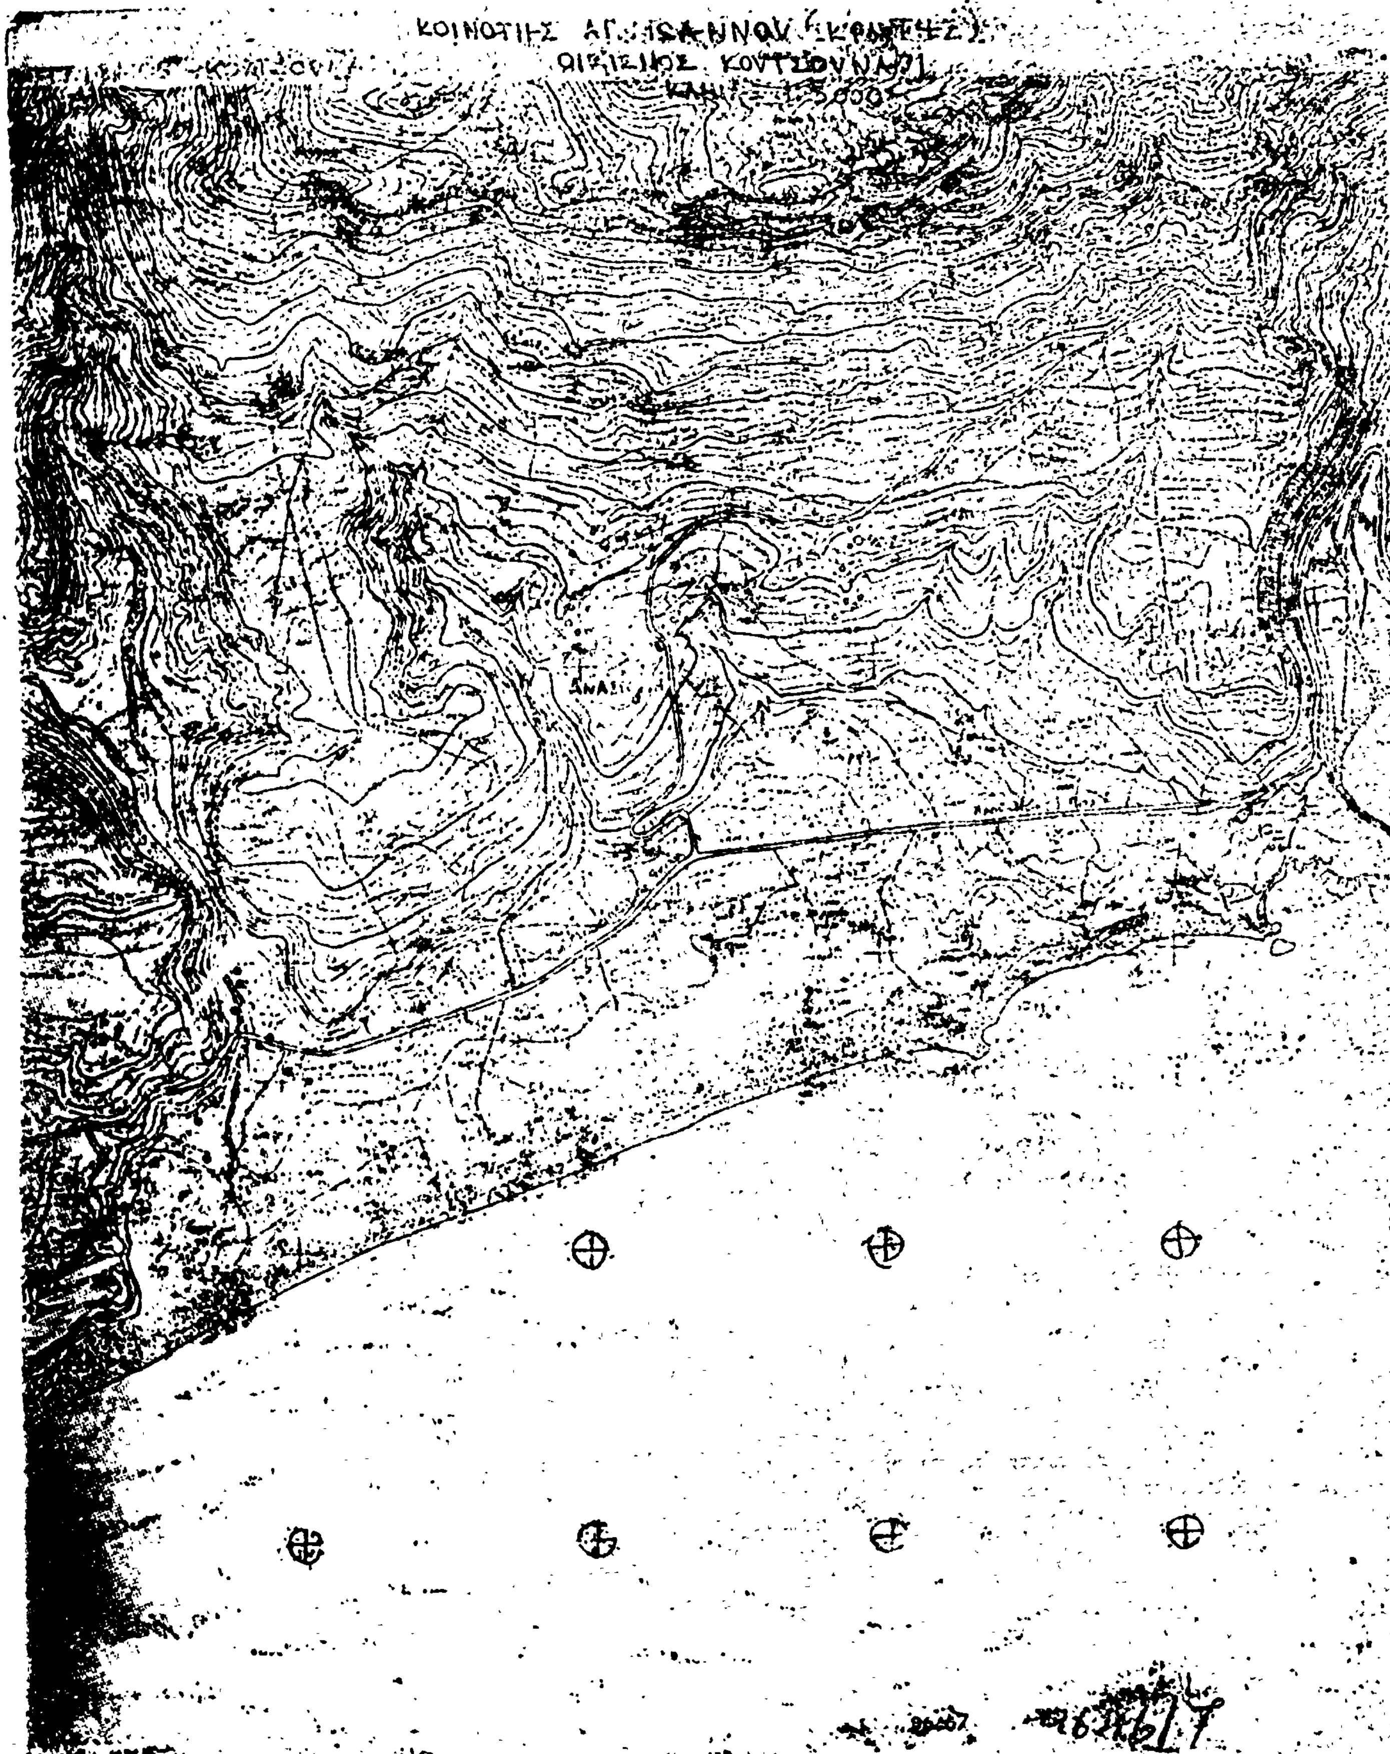

(7)

Περὶ τροποποιήσεως τοῦ ρυμοτομικοῦ σχεδίου Ἀμπελοκήπων (Θεσσαλονίκης).

Ο ΠΡΟΕΔΡΟΣ ΤΗΣ ΕΛΛΗΝΙΚΗΣ ΔΗΜΟΚΡΑΤΙΑΣ

Ἔχοντες ὑπ' ὄψει τὰς διατάξεις τοῦ ἀπὸ 17 Ἰουλίου 1923 Ν. Δ/τος «περὶ σχεδίων πόλεων κλπ.», ὡς μεταγενεστέρως ἐτροποποιήθησαν καὶ συνεπληρώθησαν καὶ εἰδικώτερον τῶν ἄρθρων 2 (παρ. 1), 3, 9, 29 καὶ 70 αὐτοῦ, τοῦ Ν.Δ. 8/1973 «περὶ Γ.Ο.Κ.», ὡς ἐτροποποιήθη διὰ τοῦ Ν.Δ. 205/1974 (ΦΕΚ 363/Α) καὶ ἰδόντες τὸ ὑπ' ἀριθ. Τ.Υ./3346/26.5.1975 ἔγγραφον τῆς Νομαρχίας Θεσσαλονίκης (Δ/νσεως Τεχνικῶν Ὑπηρεσιῶν), εἰς ὃ ἀναφέρεται ὅτι ὁ διὰ τοῦ παρόντος ἐγκρινόμενος χῶρος δι' ἀνέγερσιν Σχολείου ἀνήκει κατὰ κυριότητα εἰς τὸ ὡς ἄνω Σχολεῖον, τὴν ὑπ' ἀριθ. 179/1974 πρᾶξιν τοῦ Δημοτικοῦ Συμβουλίου Ἀμπελοκήπων (Θεσσαλονίκης), τὰς ὑπ' ἀριθ. 839/1974 καὶ 707/1975 γνωμοδοτήσεις τοῦ Συμβουλίου Δημοσίων Ἔργων (Τμῆμα Μελετῶν), ὡς καὶ τὴν ὑπ' ἀριθ. 90/1976 γνωμοδότησιν τοῦ Συμβουλίου τῆς Ἐπικρατείας, προτάσει τοῦ Ἡμετέρου ἐπὶ τῶν Δημοσίων Ἔργων Ὑπουργοῦ, ἀπεφασίσαμεν καὶ διατάσσομεν:

Ἄρθρον 1.

Ἐγκρίνεται ἡ τροποποίησις τοῦ ρυμοτομικοῦ σχεδίου Ἀμπελοκήπων (Θεσσαλονίκης) διὰ τοῦ χαρακτηρισμοῦ τοῦ ὑπὸ τῶν ὁδῶν Γ. Ζαρίφη, Δ. Σεπάρνη (πρώην Δοξάτου) καὶ τῆς Λεωφόρου Καλλιθέας οἰκοδομικοῦ τετραγώνου, ὡς χώρου δι' ἀνέγερσιν Σχολείου, ὡς ἐμφαίνεται εἰς τό, ὑπὸ τοῦ προϊσταμένου τῆς Ὑπηρεσίας Οἰκισμοῦ, τεθεωρημένον διὰ τῆς ὑπ' ἀριθ. Ε. 5632/1976 πράξεως αὐτοῦ, σχετικὸν πρωτότυπον διάγραμμα ὑπὸ κλίμακα 1:1000, οὗτινος συνοπτικὸν ἀντίτυπον δημοσιεύεται μετὰ τοῦ παρόντος.

Ἄρθρον 2.

1. Κατὰ τὸ πρόσωπον τῶν οἰκοπέδων, ὠκοδομημένων ἢ μή, τῶν κειμένων ἐντὸς τοῦ ὡς ἄνω (Ἄρθρον 1 τοῦ παρόντος) χαρακτηριζομένου χώρου καταργεῖται τὸ προβλεπόμενον ὑπὸ τοῦ ἐγκεκριμένου ρυμοτομικοῦ σχεδίου προκήπιον (πρασιά), ὡς ἐν τῷ αὐτῷ σχεδίῳ ἐμφαίνεται.

2. Τὰ ἀνεγερθησόμενα Σχολικὰ κτίρια δέον νὰ ἀπέχουν τῶν ρυμοτομικῶν γραμμῶν ἀπὸ μὲν τῆς Λεωφόρου Καλλιθέας ἑπτὰ (7) μέτρα ἀπὸ δὲ τῆς ὁδοῦ Ζαρίφη τρία (3) μέτρα τοὐλάχιστον.

Εἰς τὸν αὐτὸν ἐπὶ τῶν Δημοσίων Ἔργων Ὑπουργόν, ἀνατίθεμεν τὴν δημοσίευσιν καὶ ἐκτέλεσιν τοῦ παρόντος Διατάγματος.


Ἐν Ἀθήναις τῇ 2 Μαρτίου 1976


Ο ΠΡΟΕΔΡΟΣ ΤΗΣ ΔΗΜΟΚΡΑΤΙΑΣ


ΚΩΝΣΤΑΝΤΙΝΟΣ Δ. ΤΣΑΤΣΟΣ

Ο ΥΠΟΥΡΓΟΣ ΔΗΜΟΣΙΩΝ ΕΡΓΩΝ

ΧΡΙΣΤΟΦΟΡΟΣ ΣΤΡΑΤΟΣ

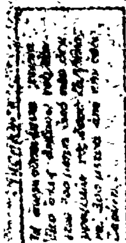

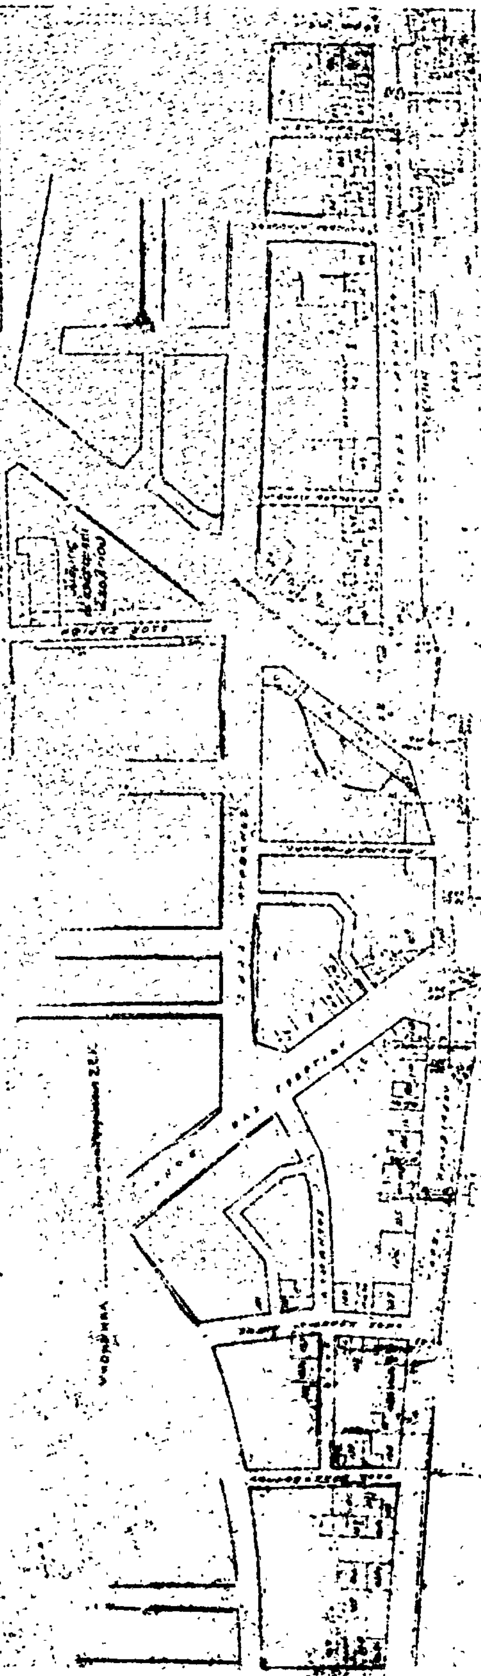
ΘΕΣΣΑΛΟΝΙΚΗΣ Κλίμαξ 1:1000

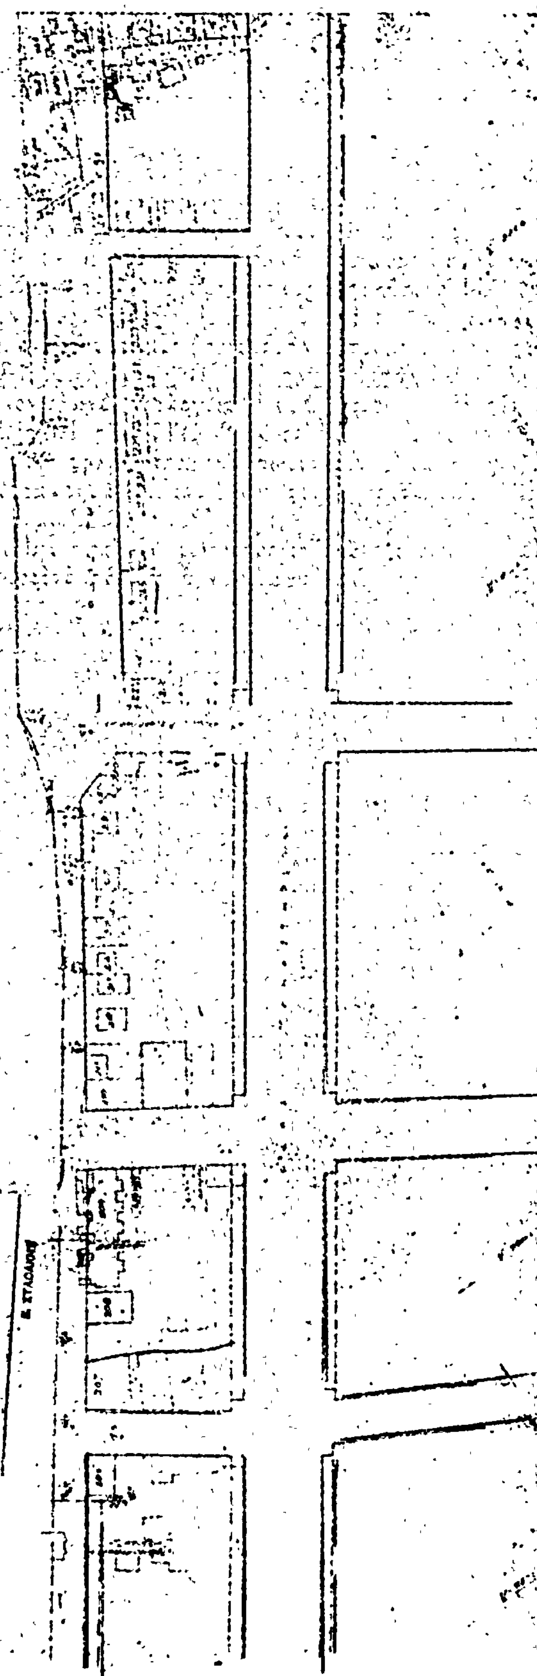

ΑΝΑΚΟΙΝΩΣΕΙΣ

(8)

Περὶ εἰδοποιήσεως τῆς γενομένης παρακαταθέσεως ἀποζημιώσεως, λόγῳ προσκυρώσεως ὑπὲρ τοῦ Ἀριστοτελείου Πανεπιστημίου Θεσσαλονίκης, φερομένου ὡς δικαιούχου, ἢ παντὸς ἑτέρου ἁρμοδίως ἀναγνωρισθησομένου ἀληθοῦς δικαιούχου.

Διὰ τῆς ὑπ' ἀριθ. 3525 τῆς 10ης Δεκεμβρίου τοῦ 1975 ἔτους, πράξεως καταθέσεως γραμματίου συστάσεως παρακαταθήκης τοῦ Συμβολαιογράφου Θεσ/νίκης Δημητρίου Στεργίου Παπαδοπούλου, δηλοποιεῖται, ὅτι οἱ 1) Φιλοκτήμων Κων/νου Βλασταρᾶς ἢ Πλασταρᾶς, 2) Γεώργιος Σάββα Πορτοκαλλίδης καὶ 3) Ἑλένη σύζ. Γεωργίου Πορτοκαλλίδη, τὸ γένος Φιλοκτήμονος Βλασταρᾶ ἢ Πλασταρᾶ, ἅπαντες κάτοικοι Θεσ/νίκης ἐπὶ τῆς ὁδοῦ Βιζυηνοῦ ἀριθ. 18, κατέθηκαν εἰς τὸν ἀνωτέρω Συμβολαιογράφον Δημήτριον Στεργίου Παπαδόπουλον, τὸ ὑπ' ἀριθ. 204117 τῆς 10ης Δεκεμβρίου 1975 γραμμάτιον συστάσεως παρακαταθήκης, τοῦ ἐν Θεσσαλονίκῃ Ὑποκαταστήματος τοῦ Ταμείου Παρακαταθηκῶν καὶ Δανείων ἐκ δραχμῶν ἑκατὸν δώδεκα χιλιάδων πεντακοσίων (112.500) ὑπὲρ τοῦ Ἀριστοτελείου Πανεπιστημίου Θεσσαλονίκης, φερομένου ὡς δικαιούχου ἢ παντὸς ἑτέρου ἁρμοδίως ἀναγνωρισθησομένου ἀληθοῦς δικαιούχου ἀποζημιώσεως, λόγῳ προσκυρώσεως, καθορισθείσης τῆς ἀποζημιώσεως ταύτης διὰ τῆς ὑπ' ἀριθ. 1325 τῆς 25ης Ὀκτωβρίου 1975 ἔτους ἀποφάσεως τοῦ Μονομελοῦς Πρωτοδικείου Θεσ/νίκης διὰ τὸ δυνάμει τῆς ὑπ' ἀριθ. 2676 τῆς 10ης Νοεμβρίου 1968 πράξεως τακτοποιήσεως καὶ ἀναλογισμοῦ ἀποζημιώσεως οἰκοπέδων τοῦ Γραφείου Πολεοδομίας Θεσ/νίκης, κυρωθείσης διὰ τῆς ὑπ' ἀριθμὸν 65965 τῆς 27ης Φεβρουαρίου 1969 ἔτους αποφάσεως τοῦ Νομάρχου Θεσ/νίκης καὶ τῆς ἐν συνεχείᾳ τοιαύτης ὑπ' ἀριθ. 19159 τῆς 5ης Ἰουνίου 1969 ἔτους τοῦ Ὑπουργοῦ Βορείου Ἑλλάδος προσκυρωθὲν τμῆμα οἰκοπέδου τῆς ἀποκλειστικῆς ἰδιοκτησίας τοῦ ὡς εἴρηται Ἀριστοτελείου Πανεπιστημίου Θεσ/νίκης συνολικοῦ ἐμβαδοῦ μέτρων τετραγωνικῶν εἴκοσι δύο καὶ πεντήκοντα ἑκατοστῶν (22,50), ἐμφαινόμενον ἐν τῷ σχετικῷ τοπογραφικῷ διαγράμματι τῆς ἀνωτέρω ρηθείσης πράξεως ὑπὸ τὰ στοιχεῖα 18—19—20—21—18.

Ἐν Θεσσαλονίκῃ τῇ 22 Μαρτίου 1976

Ὁ Πληρεξούσιος Δικηγόρος
ΔΗΜ. ΑΝ. ΣΠΑΝΟΣ

(Ἀριθ. τριπλ. Ταμείου Γ.Ε. Ἀθηνῶν 11187 τῆς 24.3.76)